


PLANIMETRIA DI CANTIERE - INTEGRAZIONE 1

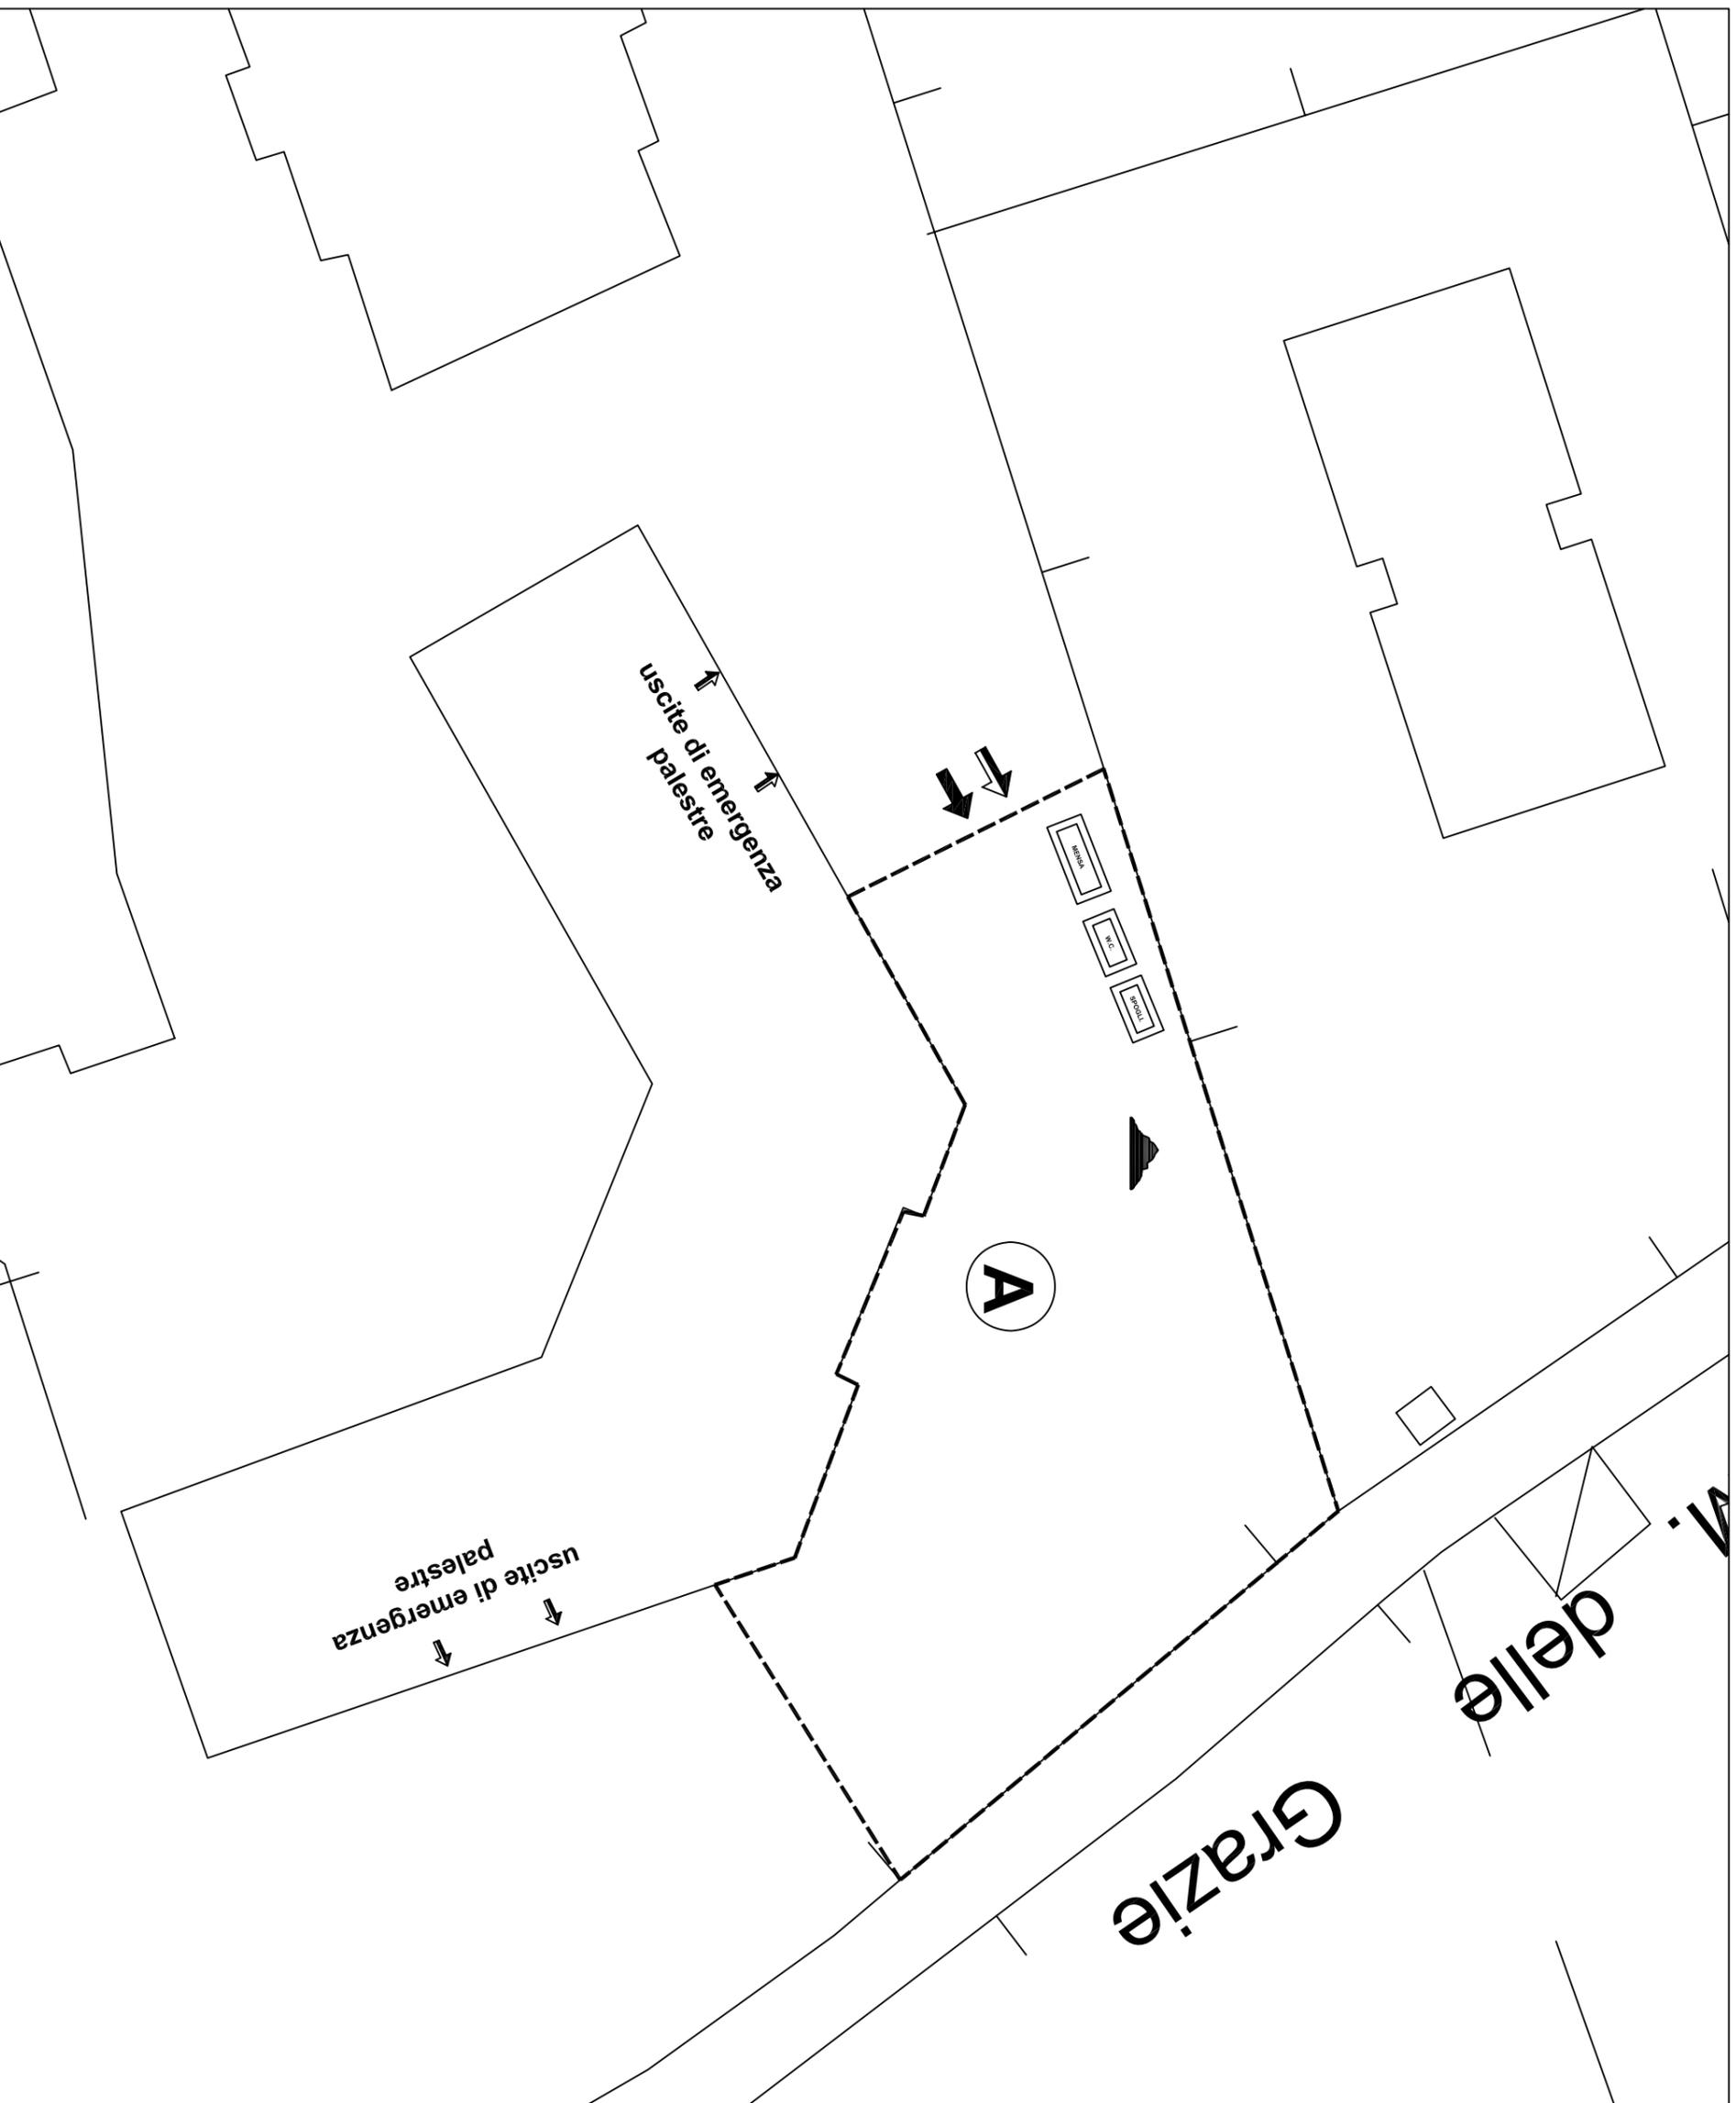

- Area di cantiere
- Ⓐ Area stoccaggio materiali e installazione baraccamenti a servizio del cantiere

LEGENDA

---	REGINZIONE
Ⓐ	PARCHEGGIO
→	ACCESSO PEDONALE
→	ACCESSO MEZZI
→	PERCORSI BOB - CAT
XXXXX	PARAPETTO DI PROTEZIONE
☐	MENSA (locale uso refettorio)
🏠	STOCCAGGIO LATERIZI, SOLAI PIGNANTE
🧱	STOCCAGGIO SACCHI DI CEMENTO O SIMILARI
🏔	STOCCAGGIO MATERIALI SCIOLTI
🏔	STOCCAGGIO MATERIALI DI RISULTA
🏠	BETONIERA
🏠	BANCO FERRAIOLI
🏠	CESOIA
🏠	SEGA CIRCOLARE
🏠	UFFICI
🏠	CASSETTA PRONTO SOCCORSO
🏠	DEPOSITO PONTEGGI
🏠	DEPOSITO CASSEFORMI
🏠	DEPOSITO MACCHINARI
🏠	DEPOSITO ATTREZZATURE
🏠	DEPOSITO D.P.I.
🏠	STOCCAGGIO RETE ELETTROSALDATA
🏠	STOCCAGGIO LEGNAME
🏠	STOCCAGGIO FERRO PER CARPENTERIA
🏠	CARTELLI DI CANTIERE
⋯	PERCORSO MEZZI
🏠	PONTEGGIO
🏠	MOLAZZA
---	LINEA ELETTRICA
🏠	ALLACCIO RETE ELETTRICA
🏠	QUADRO PRINCIPALE
🏠	DISPERSORI DI TERRA
---	LINEA IDRICA
🏠	UTILIZZATORI LINEA IDRICA
🏠	ALLACCIO RETE FOGNANTE
🏠	SERVIZI IGIENICI E SPOGLIATOI