Piano Primo

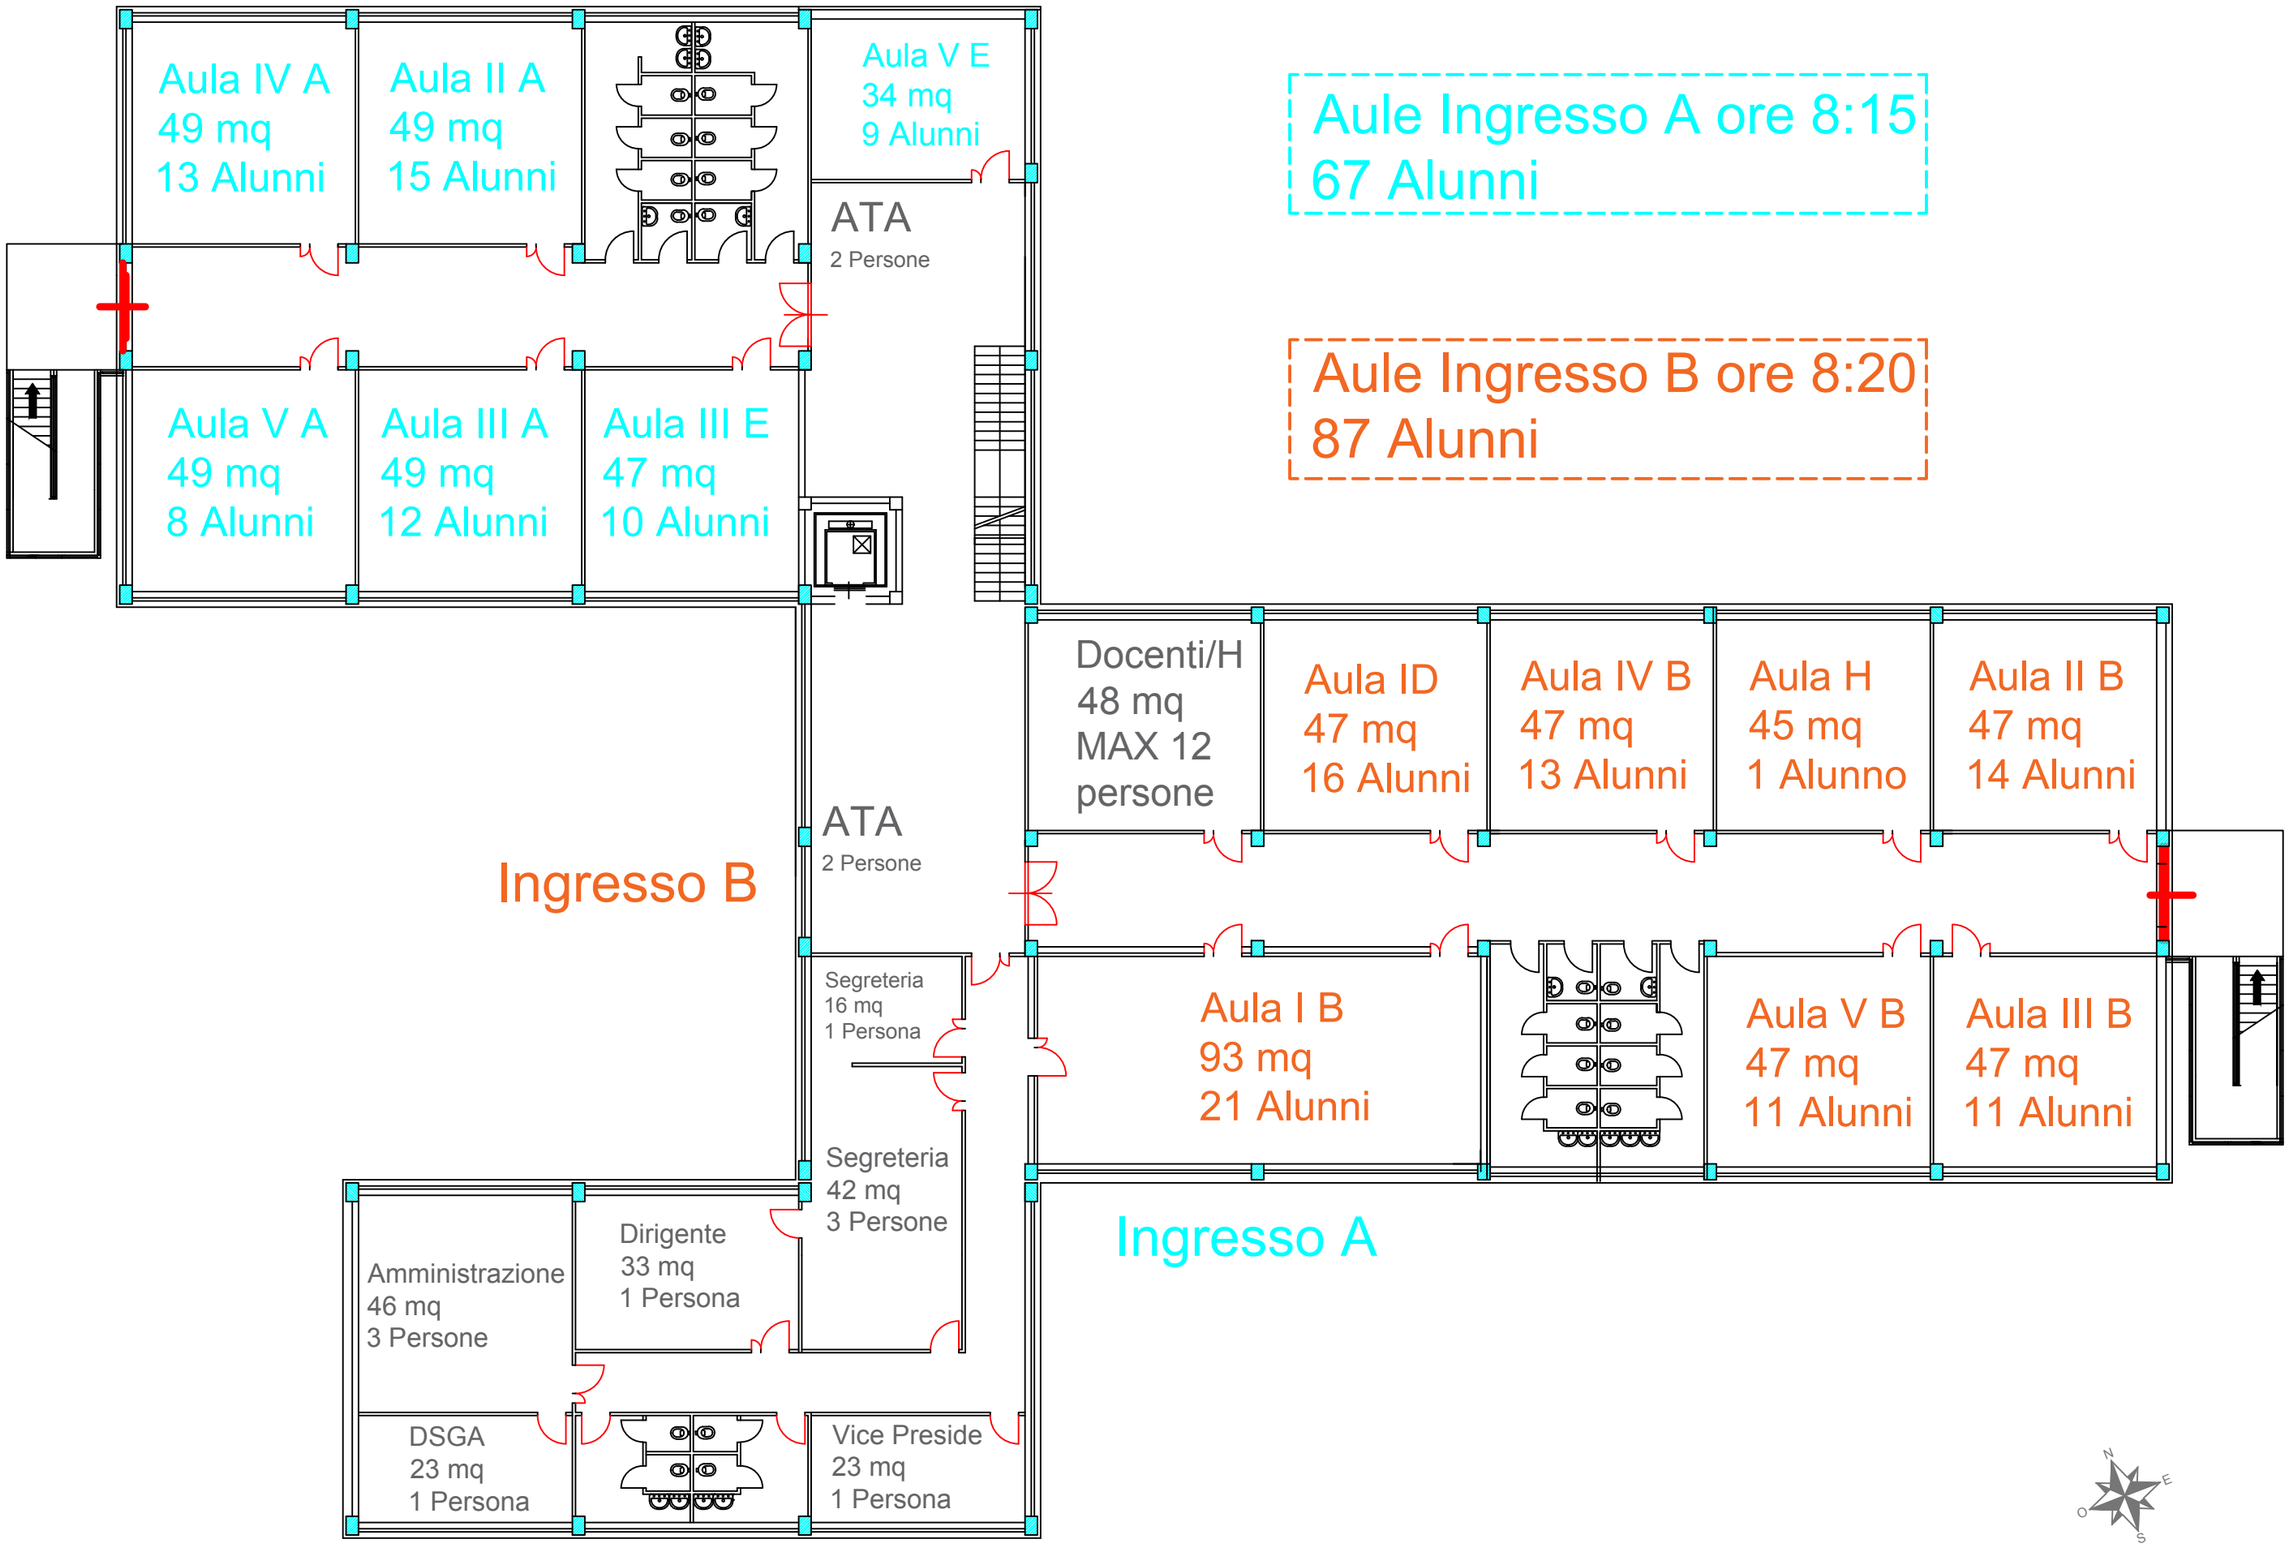
Aula IV A
49 mq
13 Alunni
Aula II A
49 mq
15 Alunni
Aula V E
34 mq
9 Alunni
ATA
2 Persone
Aule Ingresso A ore 8:15
67 Alunni
Aule Ingresso B ore 8:20
87 Alunni
Aula V A
49 mq
8 Alunni
Aula III A
49 mq
12 Alunni
Aula III E
47 mq
10 Alunni
Docenti/H
48 mq
MAX 12
persone
Aula ID
47 mq
16 Alunni
Aula IV B
47 mq
13 Alunni
Aula H
45 mq
1 Alunno
Aula II B
47 mq
14 Alunni
ATA
2 Persone
Ingresso B
Segreteria
16 mq
1 Persona
Aula I B
93 mq
21 Alunni
Aula V B
47 mq
11 Alunni
Aula III B
47 mq
11 Alunni
Segreteria
42 mq
3 Persone
Ingresso A
Dirigente
33 mq
1 Persona
Amministrazione
46 mq
3 Persone
DSGA
23 mq
1 Persona
Vice Preside
23 mq
1 Persona