



# PIANTA PIANO PRIMO

 VOI SIETE QUI

 PERCORSO USCITA DI EMERGENZA

 CASSETTA EMERGENZA

 IDRANTI UNI 45

 PUNTO DI RACCOLTA

 DEFIBRILLATORE (DAE)


 ESTINTORI



VIE DI ESODO INTERNE



VIE DI ESODO ESTERNE

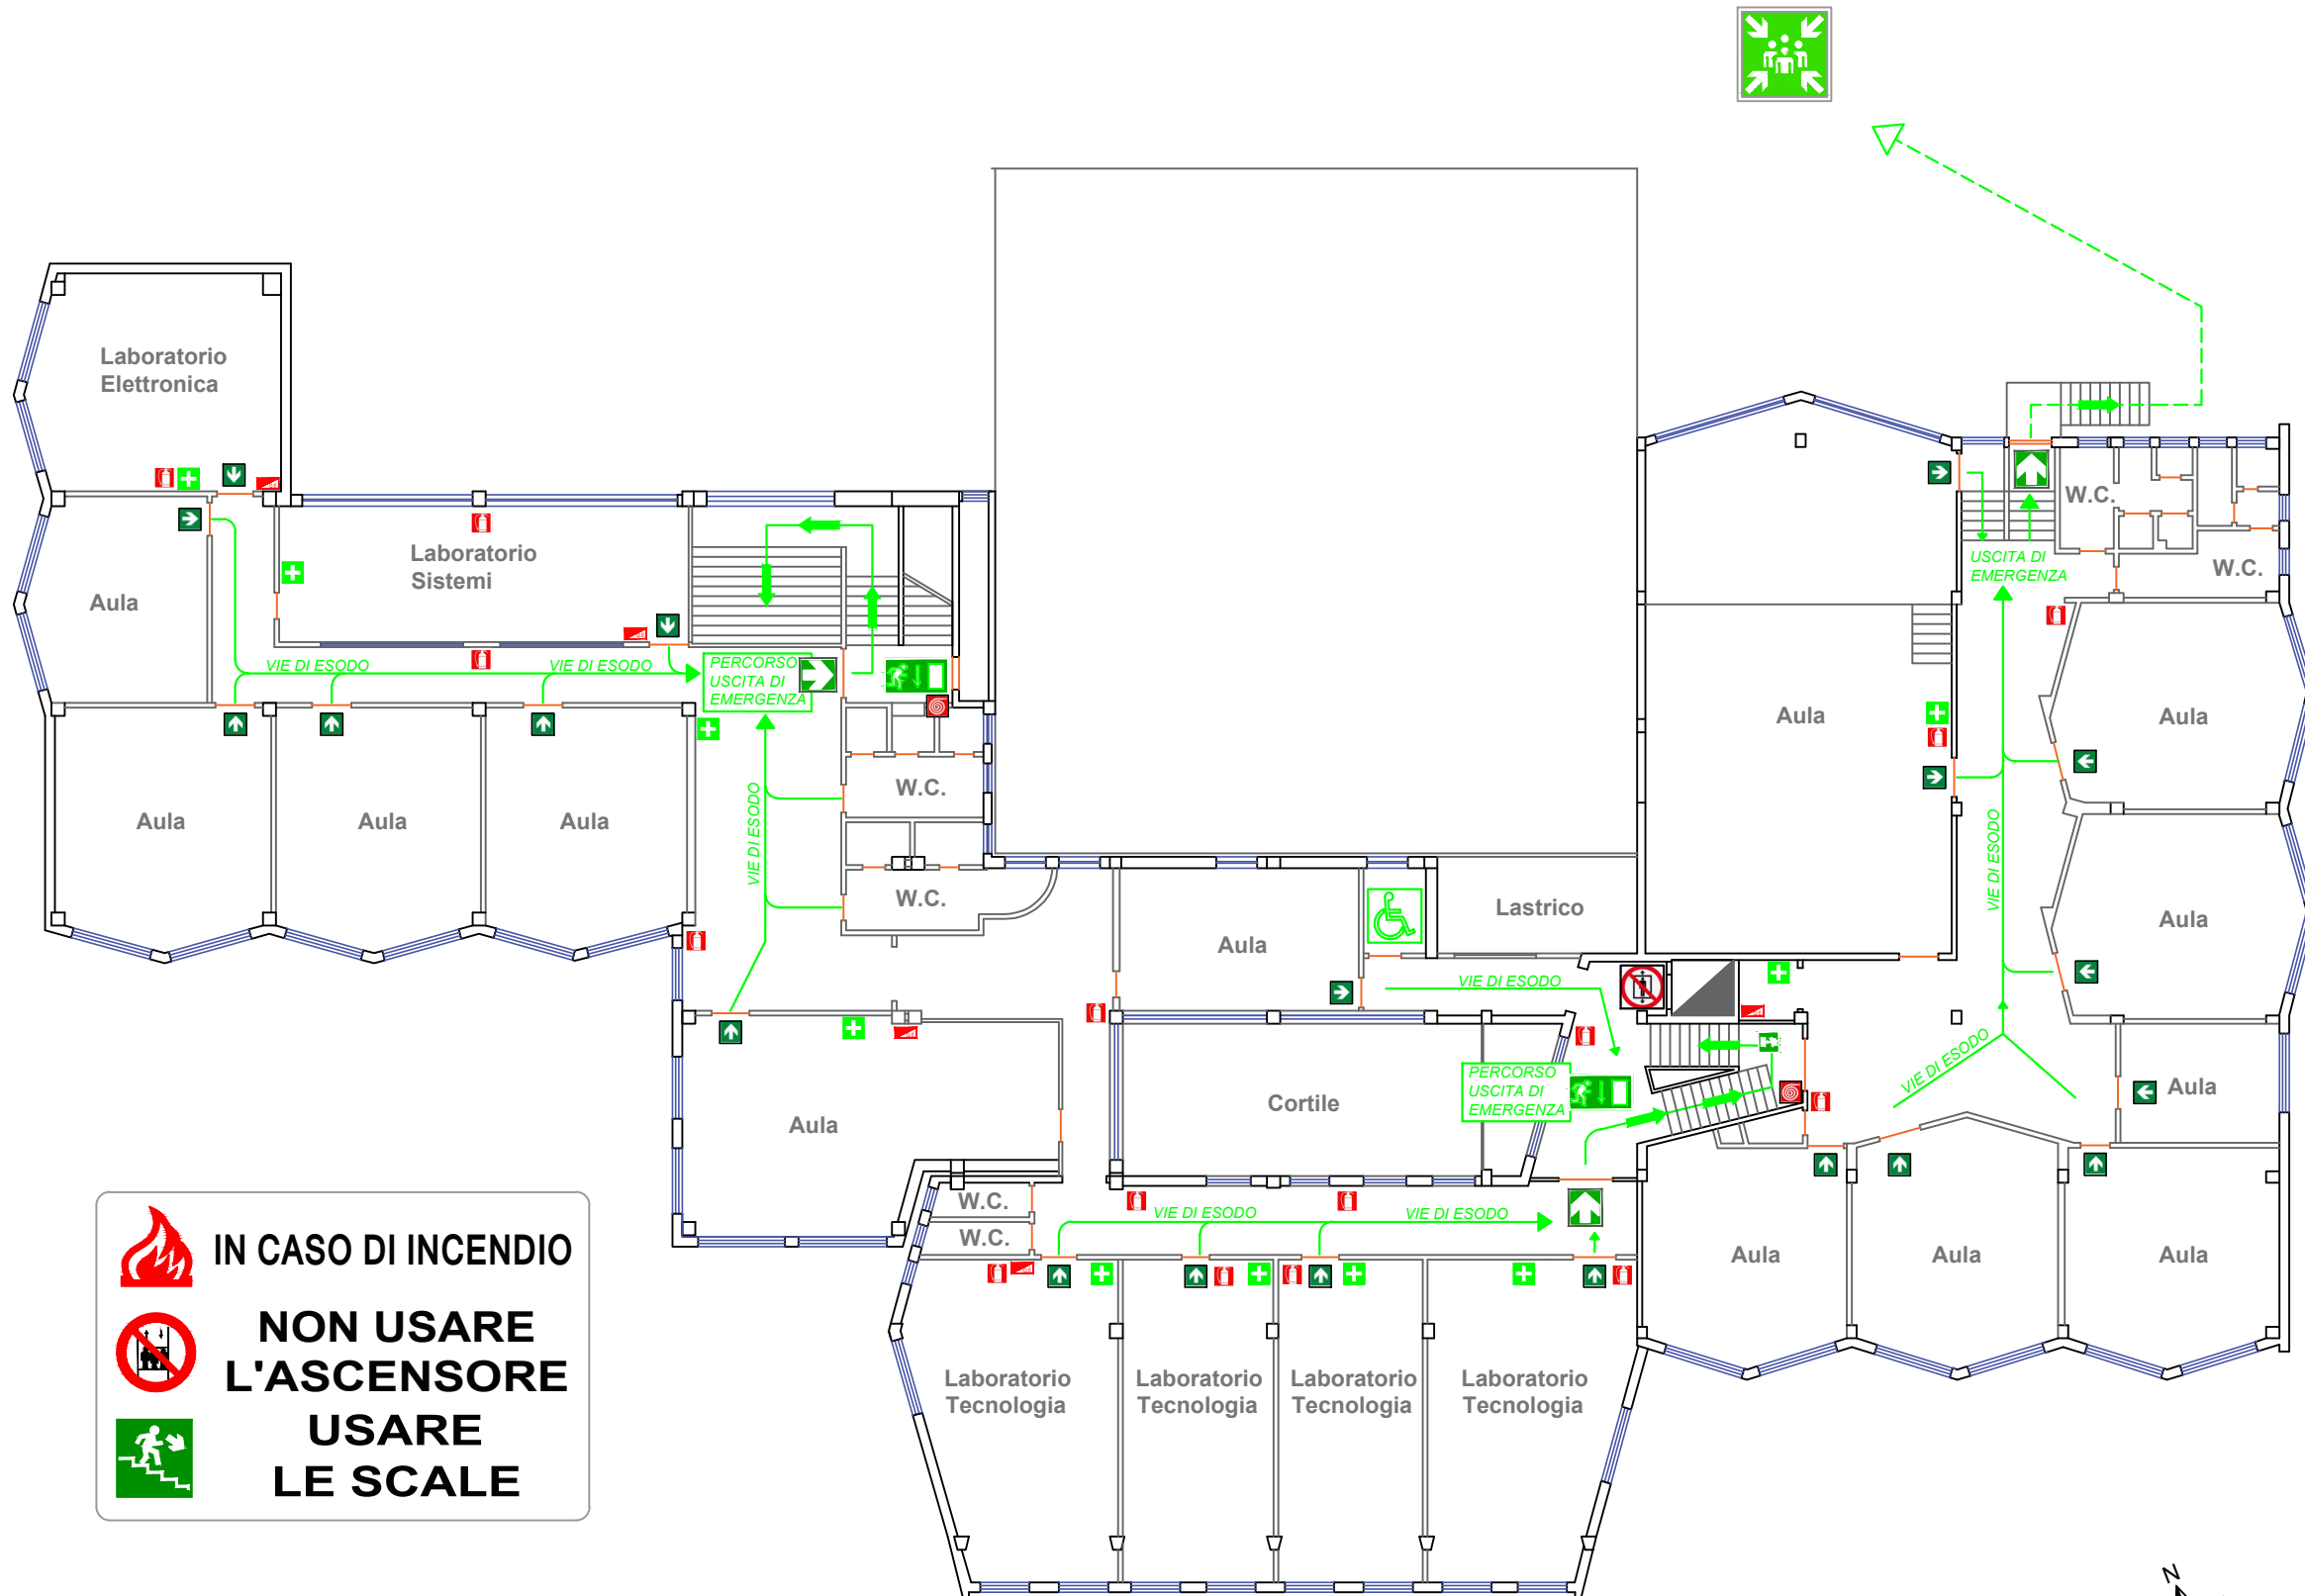

 **IN CASO DI INCENDIO**  
 **NON USARE L'ASCENSORE**  
 **USARE LE SCALE**

