




PIANTA PIANO PRIMO

 VOI SIETE QUI

 PERCORSO USCITA DI EMERGENZA

 CASSETTA EMERGENZA

 IDRANTI UNI 45

 PUNTO DI RACCOLTA

 DEFIBRILLATORE (DAE)


 ESTINTORI



VIE DI ESODO INTERNE



VIE DI ESODO ESTERNE

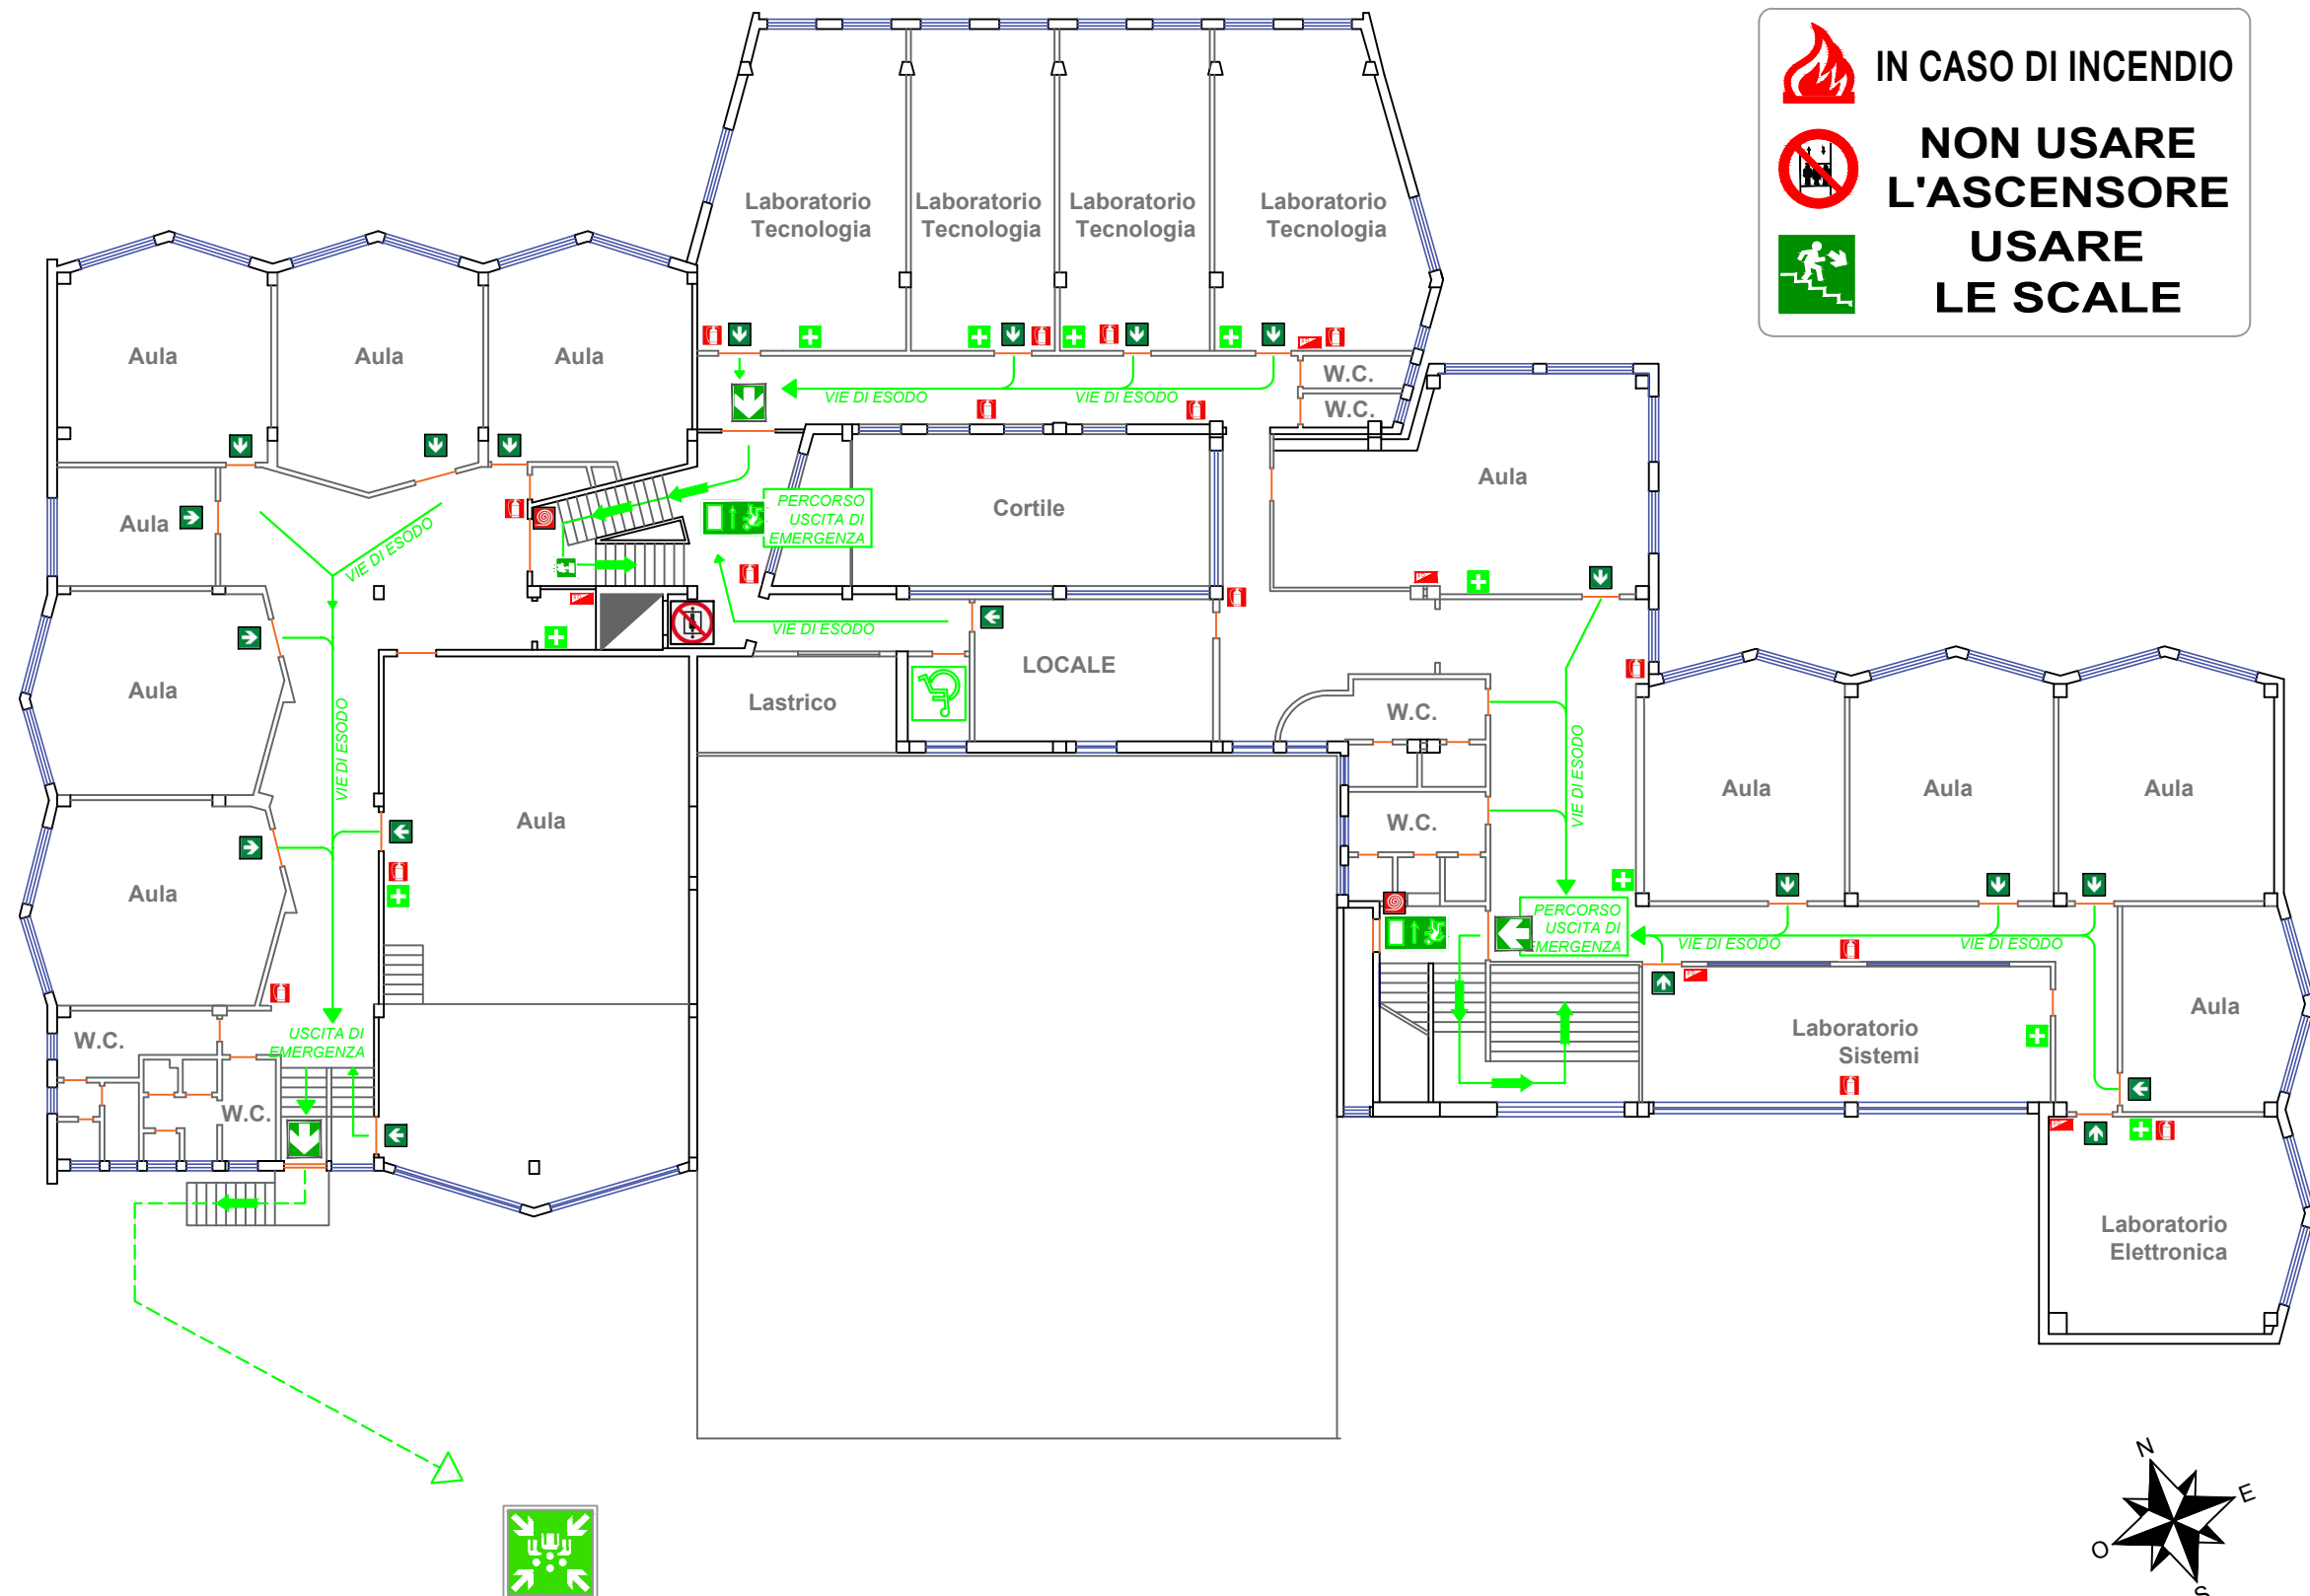

 IN CASO DI INCENDIO
 NON USARE L'ASCENSORE
 USARE LE SCALE