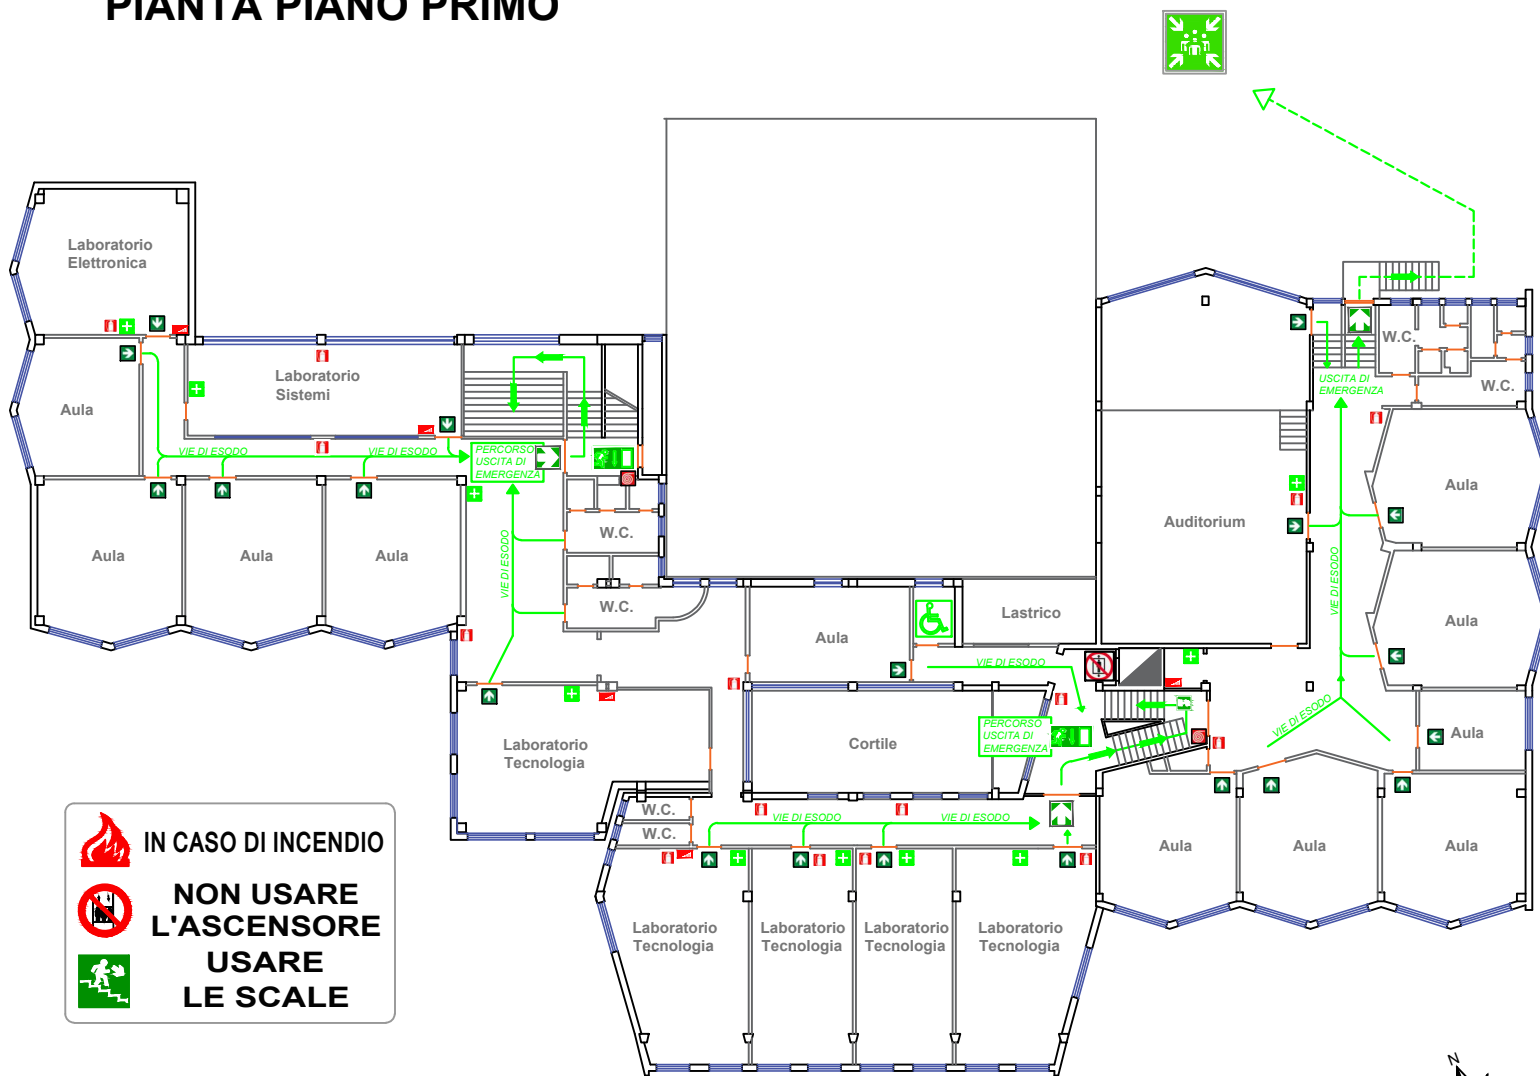




Istituto D'Istruzione Secondaria Superiore
"Rinaldo D'Aquino" - Montella (AV)
Istituto Tecnico IPIA
Via Verteglia, 1 - 83048 Montella (AV)
tel:0827-1949183 Segreteria 0827-1949166

PIANO DI EVACUAZIONE

PIANTA PIANO PRIMO



 **IN CASO DI INCENDIO**
 **NON USARE L'ASCENSORE**
 **USARE LE SCALE**













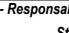
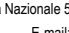


PROCEDURE DA ADOTTARE IN CASO DI ALLARME

- **Mantenere la calma ed evitare di trasmettere il panico ad altre persone.**
- **Le squadre di primo soccorso interne e di gestione delle emergenze vengono attivate automaticamente alla prima segnalazione di allarme.**
- **Al segnale di Evacuazione disporsi in modo ordinato e raggiungere immediatamente il Luogo di Raccolta Esterno utilizzando le uscite di sicurezza più vicine indicate da apposita segnaletica e riportate nella presente planimetria.**
- **Attenersi scrupolosamente alle istruzioni annunciate dal DOCENTE o dal personale addetto alla gestione delle emergenze.**
- **Restare fermi nei punti di raccolta esterni seguendo le indicazioni degli addetti alla gestione dell'emergenza per non intralciare le operazioni di soccorso rendendovi disponibili a fornire eventuali utili informazioni ai soccorritori.**
- **Non rientrare nell'edificio fino a quando non vengono ripristinate le condizioni di normalità.**

	EMERGENZA SANITARIA	118
	CARABINIERI	112
	POLIZIA DI STATO	113
	VIGILI DEL FUOCO	115

SEGNALETICA DI SICUREZZA ED ATTREZZATURE ANTINCENDIO DISPONIBILI NELL' EDIFICIO

SEGNALETICA DI SICUREZZA LUMINOSA	DESCRIZIONE
	USCITA DI EMERGENZA
	PERCORSO DI EMERGENZA VERSO DESTRA / SINISTRA
	VIE DI ESODO
	VIE DI ESODO ESTERNE
SEGNALETICA DI SICUREZZA	DESCRIZIONE
	PERCORSO USCITA DI EMERGENZA
	VOI SIETE QUI
	PUNTO DI RACCOLTA
	CASSETTA EMERGENZA
	DEFIBRILLATORE (DAE)
	IDRANTI UNI 45
	ESTINTORI
	PULSANTI DI ALLARME
	QUADRO ELETTRICO
	DIVIETO DI USARE L'ASCENSORE

RSPP - Responsabile Servizio Prevenzione e Protezione
Studio Tecnico Pagliuca
Via Nazionale 50, Ventricano (AV) - Tel:0825-965009
E-mail: studiopagliuca@yahoo.com