








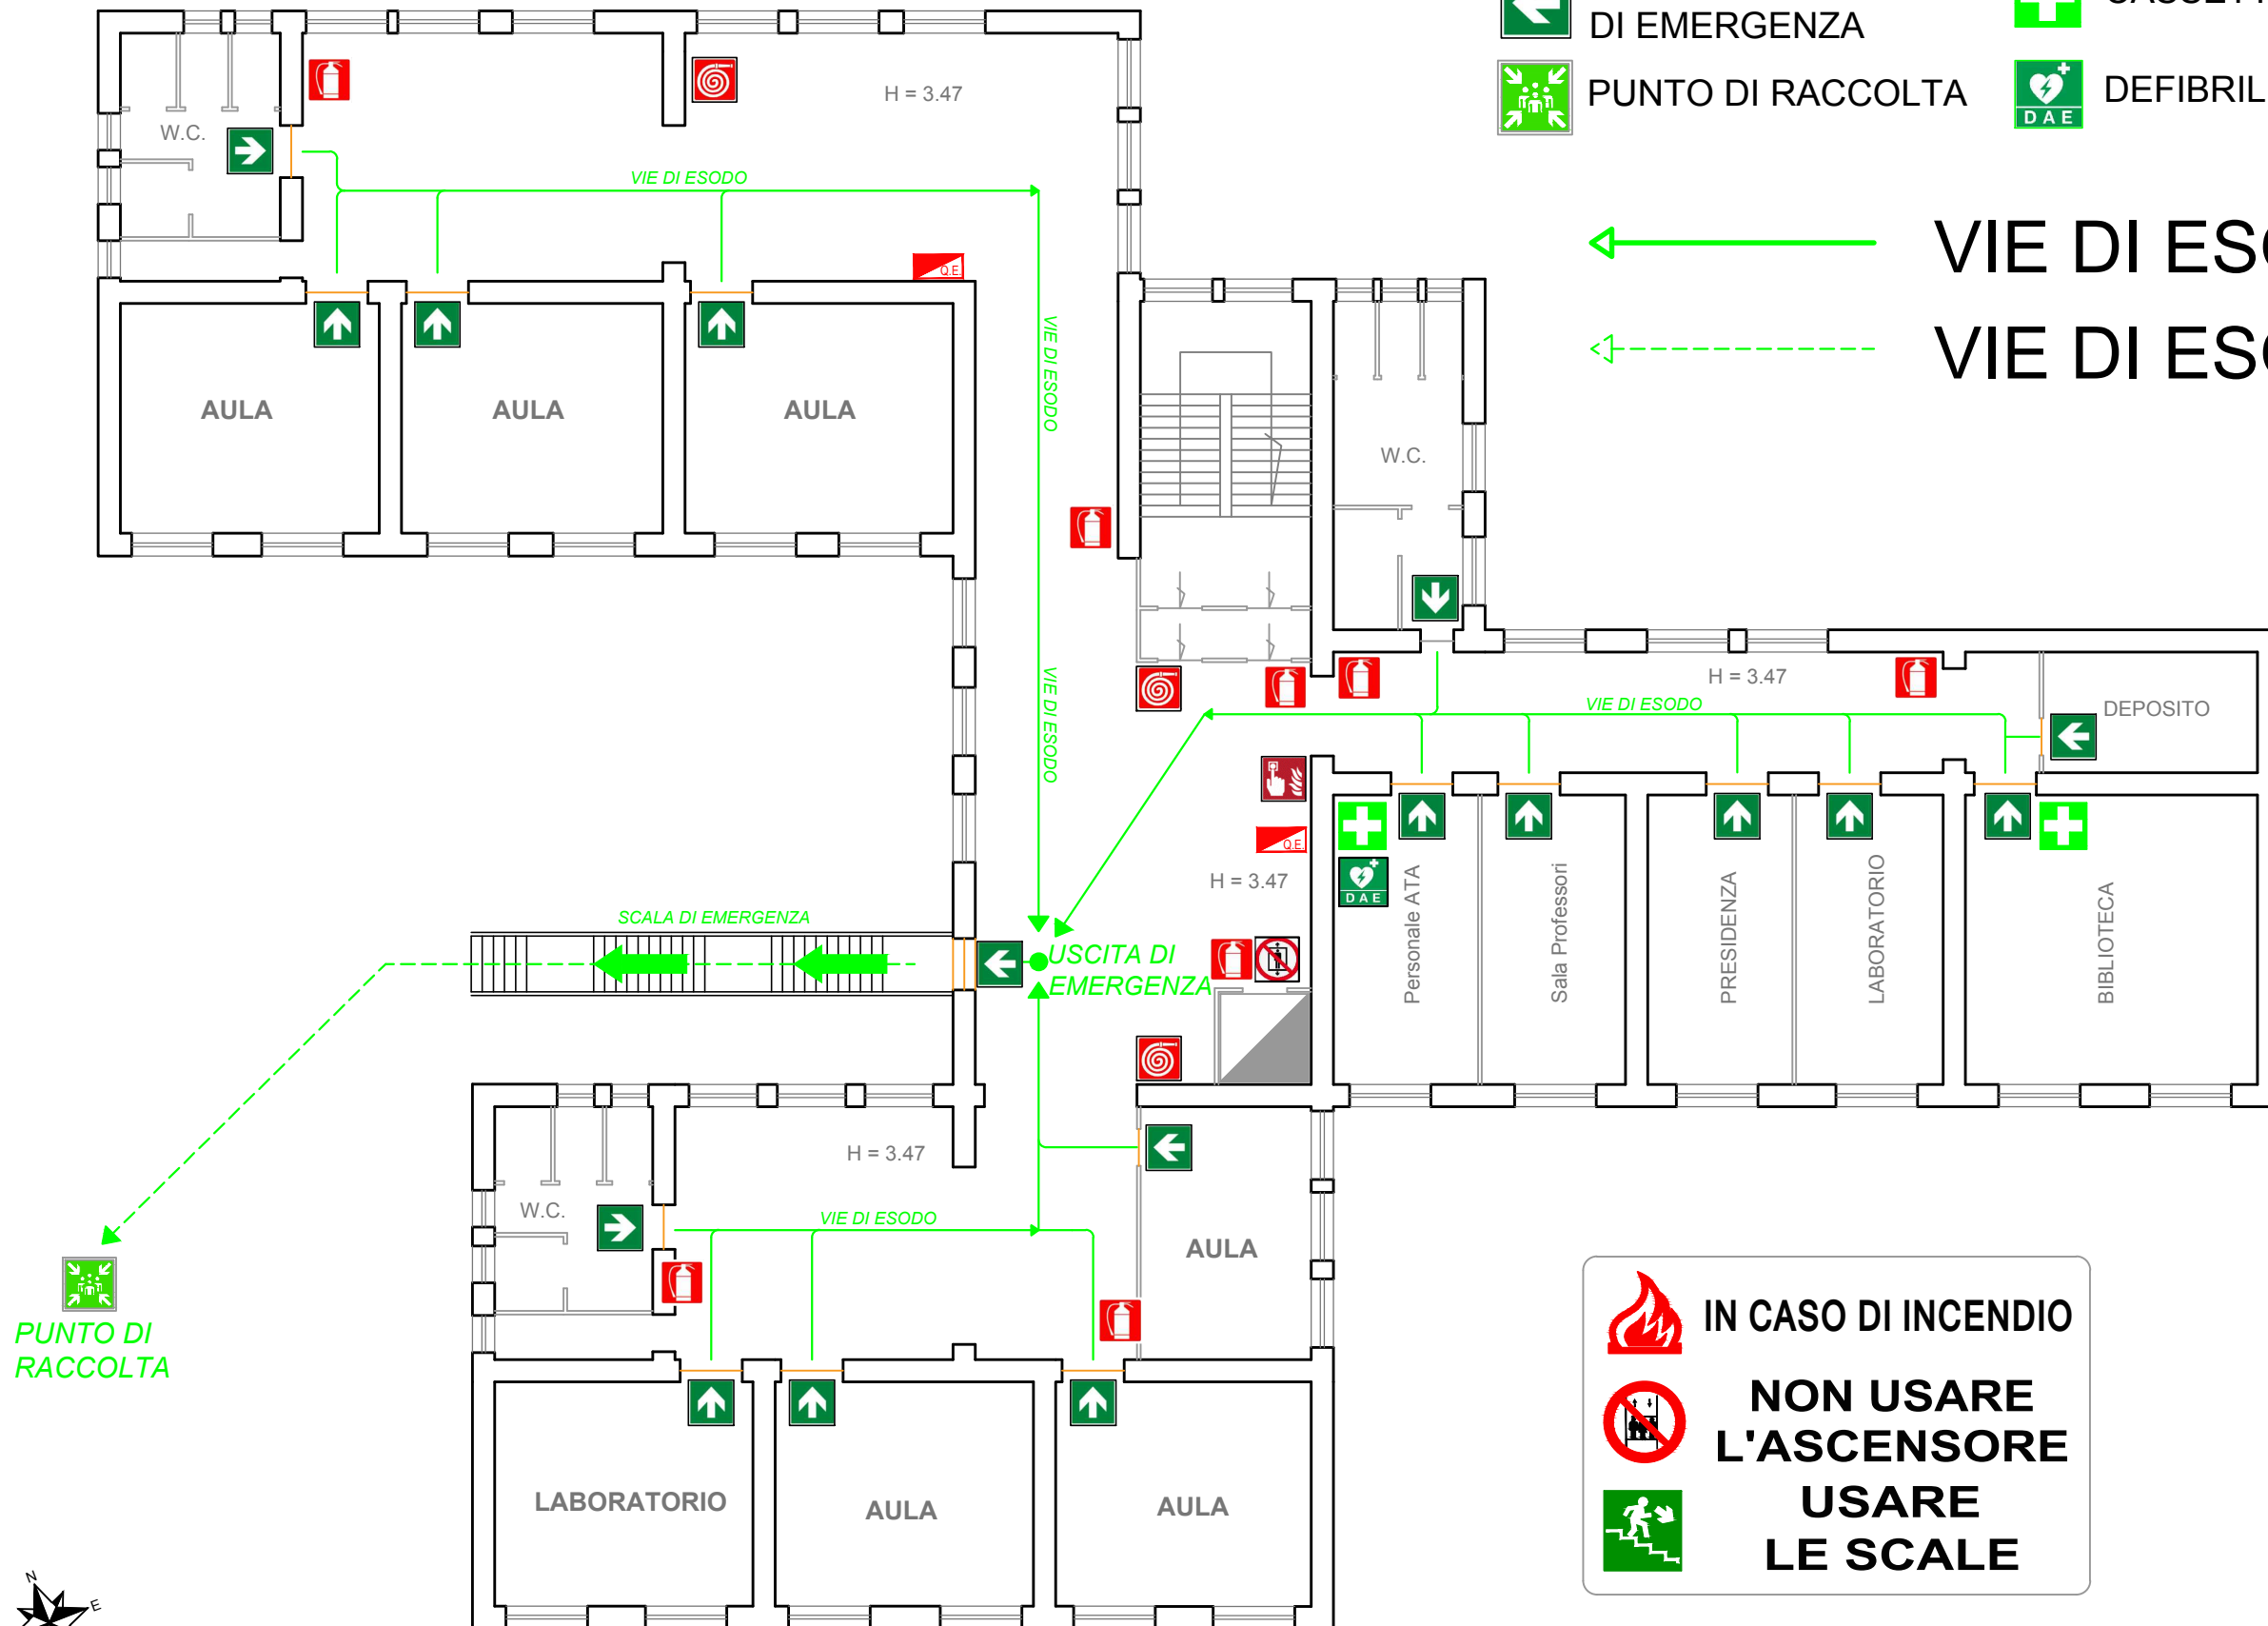


PIANTA PIANO PRIMO

 VOI SIETE QUI

-  PERCORSO USCITA DI EMERGENZA
-  CASSETTA EMERGENZA
-  IDRANTI UNI 45
-  PUNTO DI RACCOLTA
-  DEFIBRILLATORE (DAE)
-  ESTINTORI

 VIE DI ESODO INTERNE
 VIE DI ESODO ESTERNE



 **IN CASO DI INCENDIO**
 **NON USARE L'ASCENSORE**
 **USARE LE SCALE**

