


PIANTA PIANO PRIMO

 VOI SIETE QUI

-  PERCORSO USCITA DI EMERGENZA
-  CASSETTA EMERGENZA
-  IDRANTI UNI 45
-  PUNTO DI RACCOLTA
-  DEFIBRILLATORE (DAE)
-  ESTINTORI

 VIE DI ESODO INTERNE

 VIE DI ESODO ESTERNE

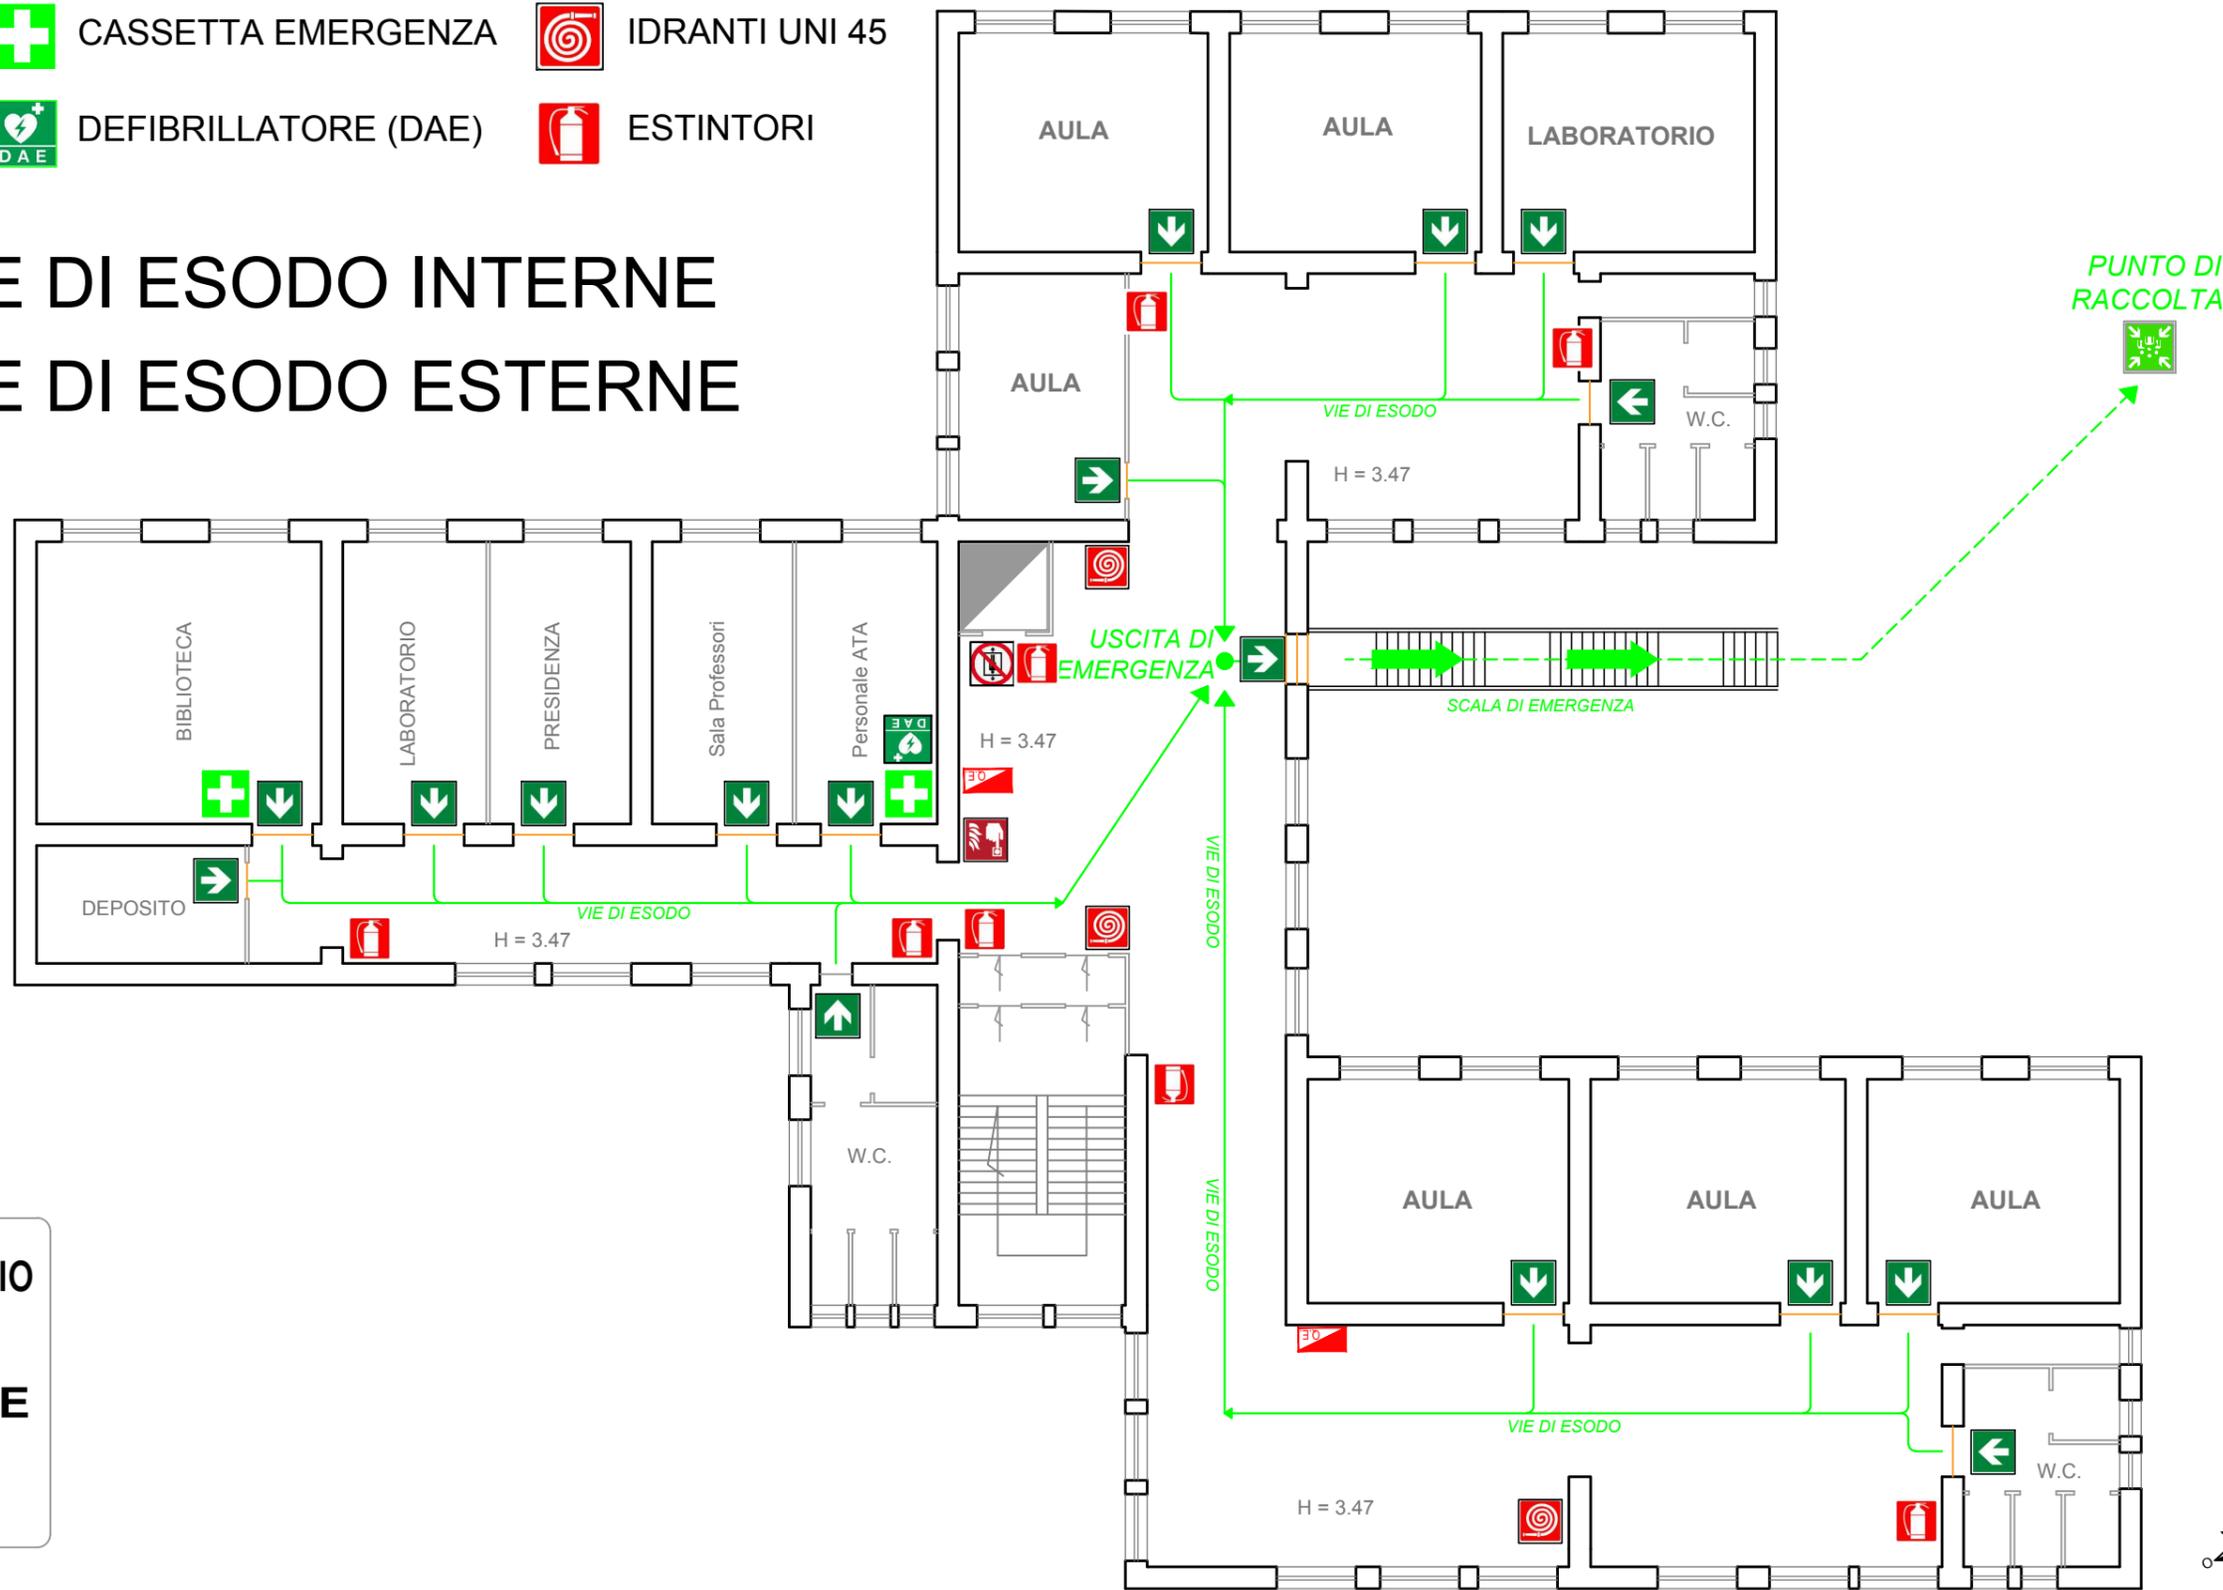

 IN CASO DI INCENDIO

 NON USARE L'ASCENSORE

 USARE LE SCALE